

Einwohnergemeinde Scheuren

## Aktualisierung der Ortsplanung

---

### Änderung Zonenplan

Änderungen im Genehmigungsverfahren (Art. 60 Abs. 3 BauG und Art. 122 Abs. 7 und Abs. 8 BauV)



### Öffentliche Auflage

*Änderungen gegenüber der ersten Auflage in roter Schrift*

Bern, 19. November 2024  
1804\_355\_ZP\_Aenderung.vwx - rk/mo

Massstab: 1:2'000  
Planformat: A4

# Änderung Zonenplan Scheuren: Dotzigenstrasse Nord

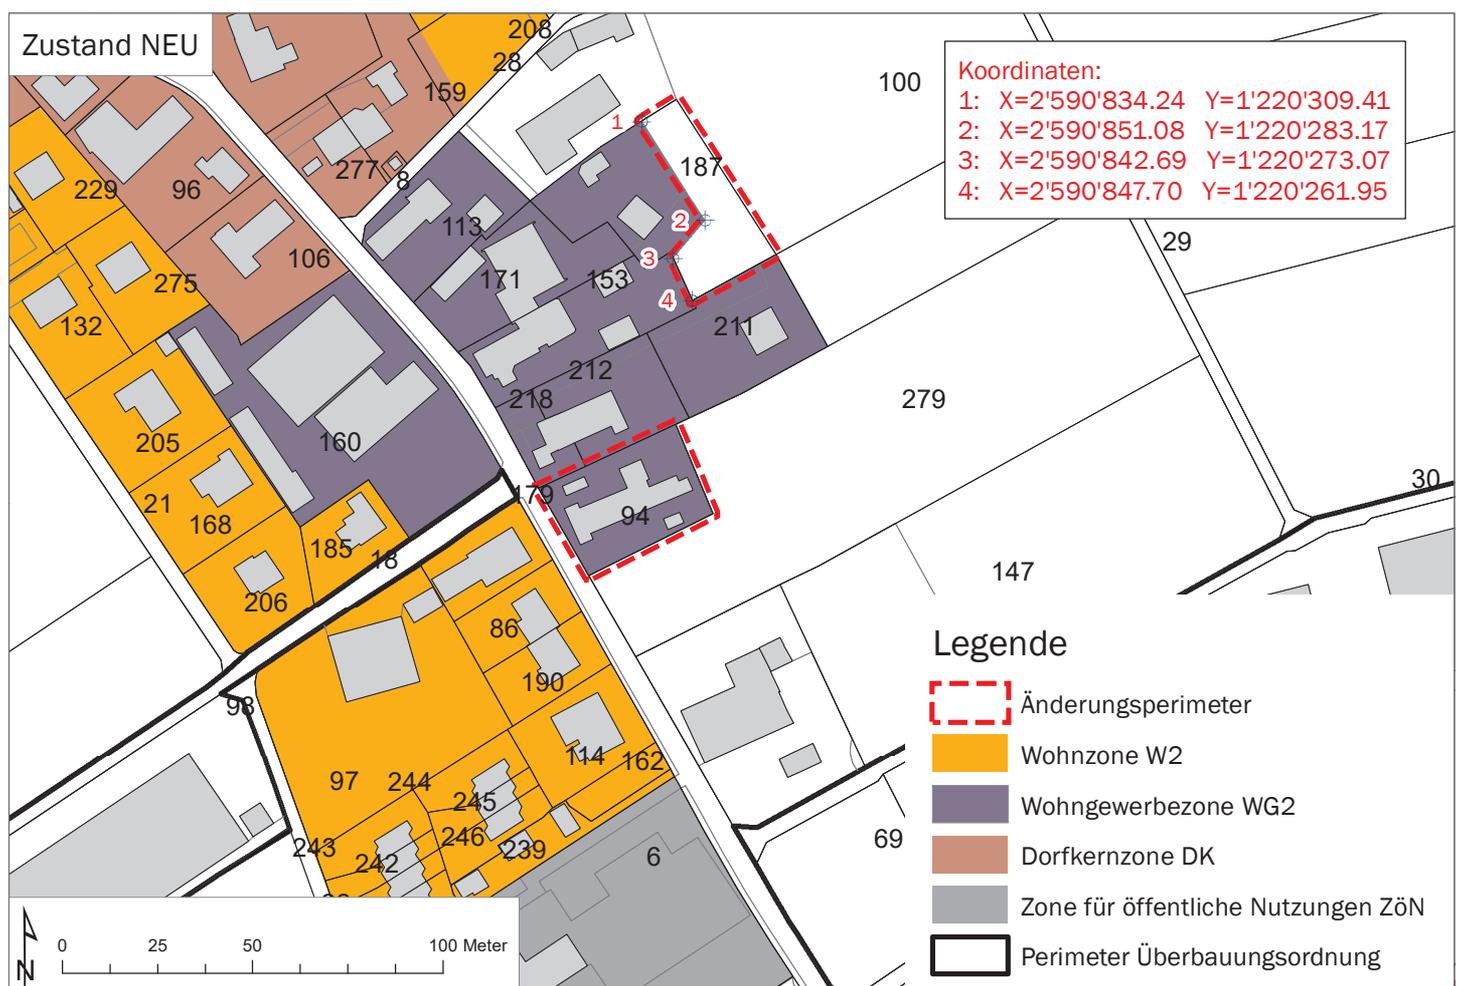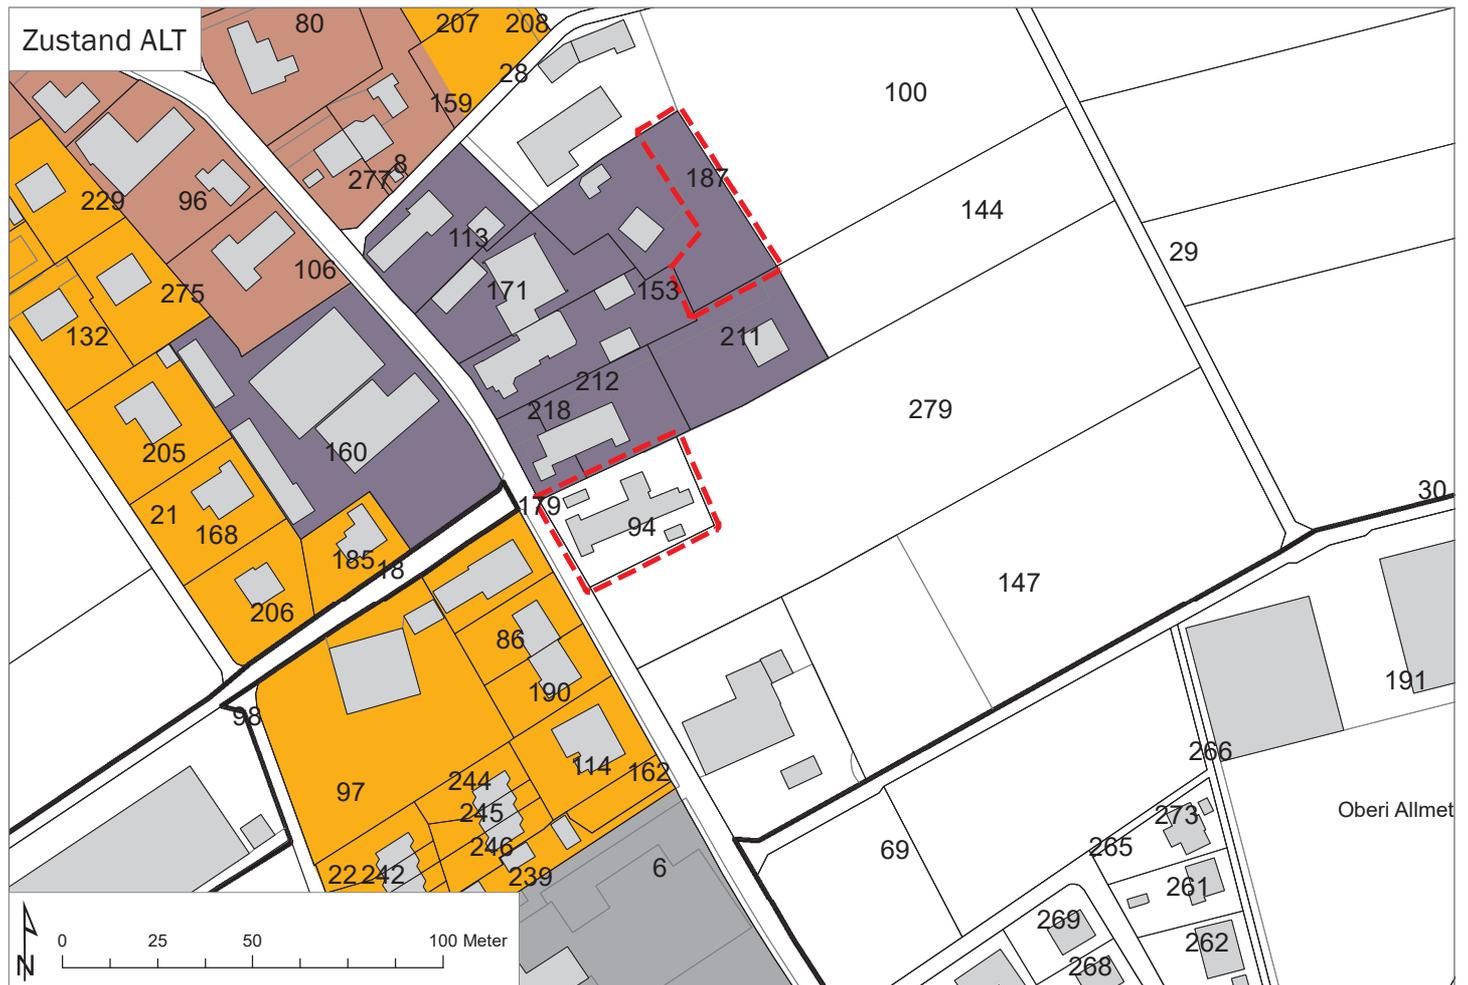

## Genehmigungsvermerke

### Aktualisierung der Ortsplanung

Öffentliche Mitwirkung vom	3. Mai bis 3. Juni 2019
Kantonale Vorprüfung vom	10. August 2020
Publikation im Amtsblatt vom	6. April 2022
Publikation im amtlichen Anzeiger vom	7. und 14. April 2022
Öffentliche Auflage vom	7. April 2022 bis 9. Mai 2022
Einspracheverhandlung am	25. Mai 2022
Erledigte Einsprachen	1
Unerledigte Einsprachen	keine
Rechtsverwahrungen	keine

**Beschlossen durch den Gemeinderat am**

**7. Juni 2022**

**Beschlossen durch die Gemeindeversammlung am**

**28. Juni 2022**

Namens der Einwohnergemeinde Scheuren:

Der Präsident:

.....

Die Gemeindeschreiberin:

.....

### Änderungen im Genehmigungsverfahren (Art. 60 Abs. 3 BauG und Art. 122 Abs. 7 und Art. 8 BauV)

Publikation im Amtsblatt vom	.....
Publikation im amtlichen Anzeiger vom	.....
Öffentliche Auflage vom	.....
Einspracheverhandlung am	.....
Erledigte Einsprachen	.....
Unerledigte Einsprachen	.....
Rechtsverwahrungen	.....

**Beschlossen durch den Gemeinderat am**

.....

Der Präsident:

.....

Die Gemeindeschreiberin:

.....

Bekanntmachung nach Art. 122 Abs. 8 BauV am

.....

Die Richtigkeit dieser Angaben bescheinigt:

Scheuren, den

.....

Die Gemeindeschreiberin:

.....

**Genehmigt durch das Amt für Gemeinden und Raumordnung am**